


fedett gépkocsitároló
sim. beton
360,09 m²

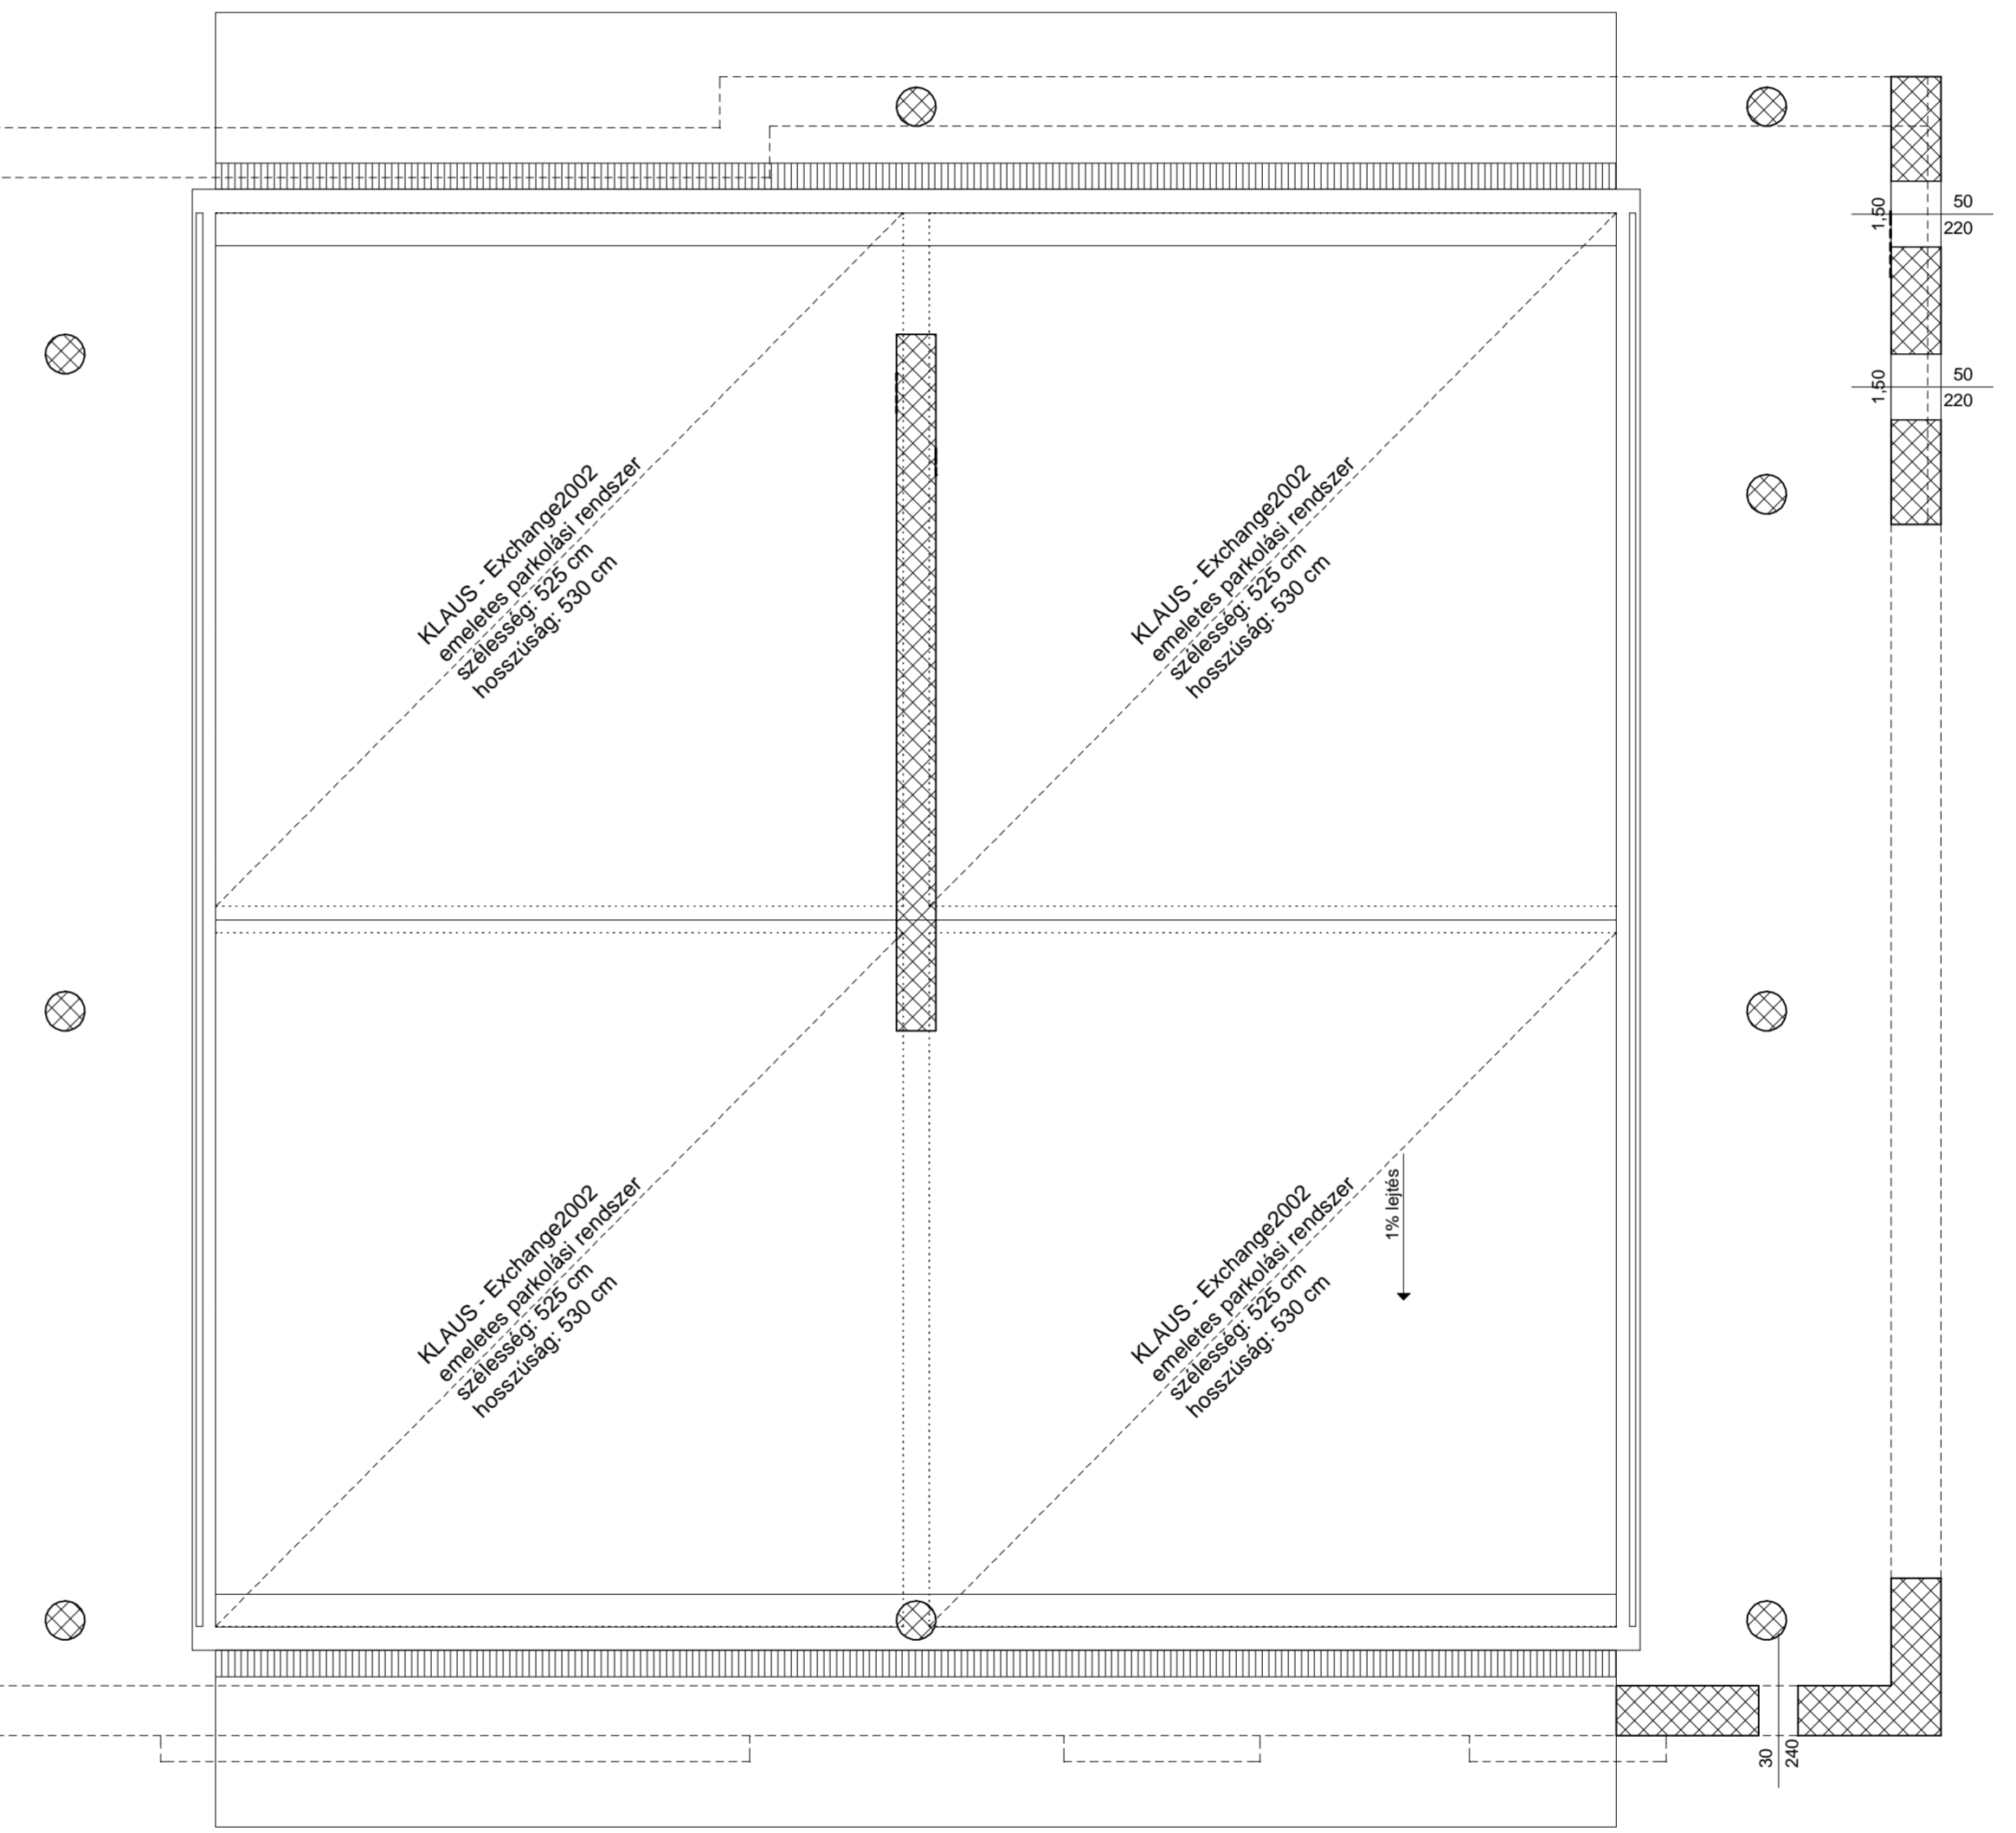

1.sz.üzlet kerámia 11,83 m²
üzlet kerámia 15,40 m²
összesen: kerámia 27,23 m²

2.sz.üzlet kerámia 7,84 m²
raktár kerámia 7,75 m²
összesen: kerámia 15,59 m²

fedett gépkocsitároló: sim. beton 360,09 m²

közös területek:
szőflogó kerámia 7,42 m²
előcsarnok kerámia 53,27 m²
kuktaroló kerámia 8,85 m²
elektr.helyiség gumi 5,18 m²
fedett átjáró sim. beton 88,29 m²

TELEK TERÜLET 1149 m²

Bálint és Társa
Építész Irodája Kft.
1051 Budapest, Október 6. u. 3. TF: 266-62-35, -36

30 LAKÁSOS TÁRSASHÁZ
BUDAPEST, XIII., BÉKE UT 117.
(HRSZ 26483/1, 26483/2)

FÖLDSZINT
ALAPRAJZ

Lépték: M= 1:50
Dátum: 2007. február hó

